


MEACHAM STREET

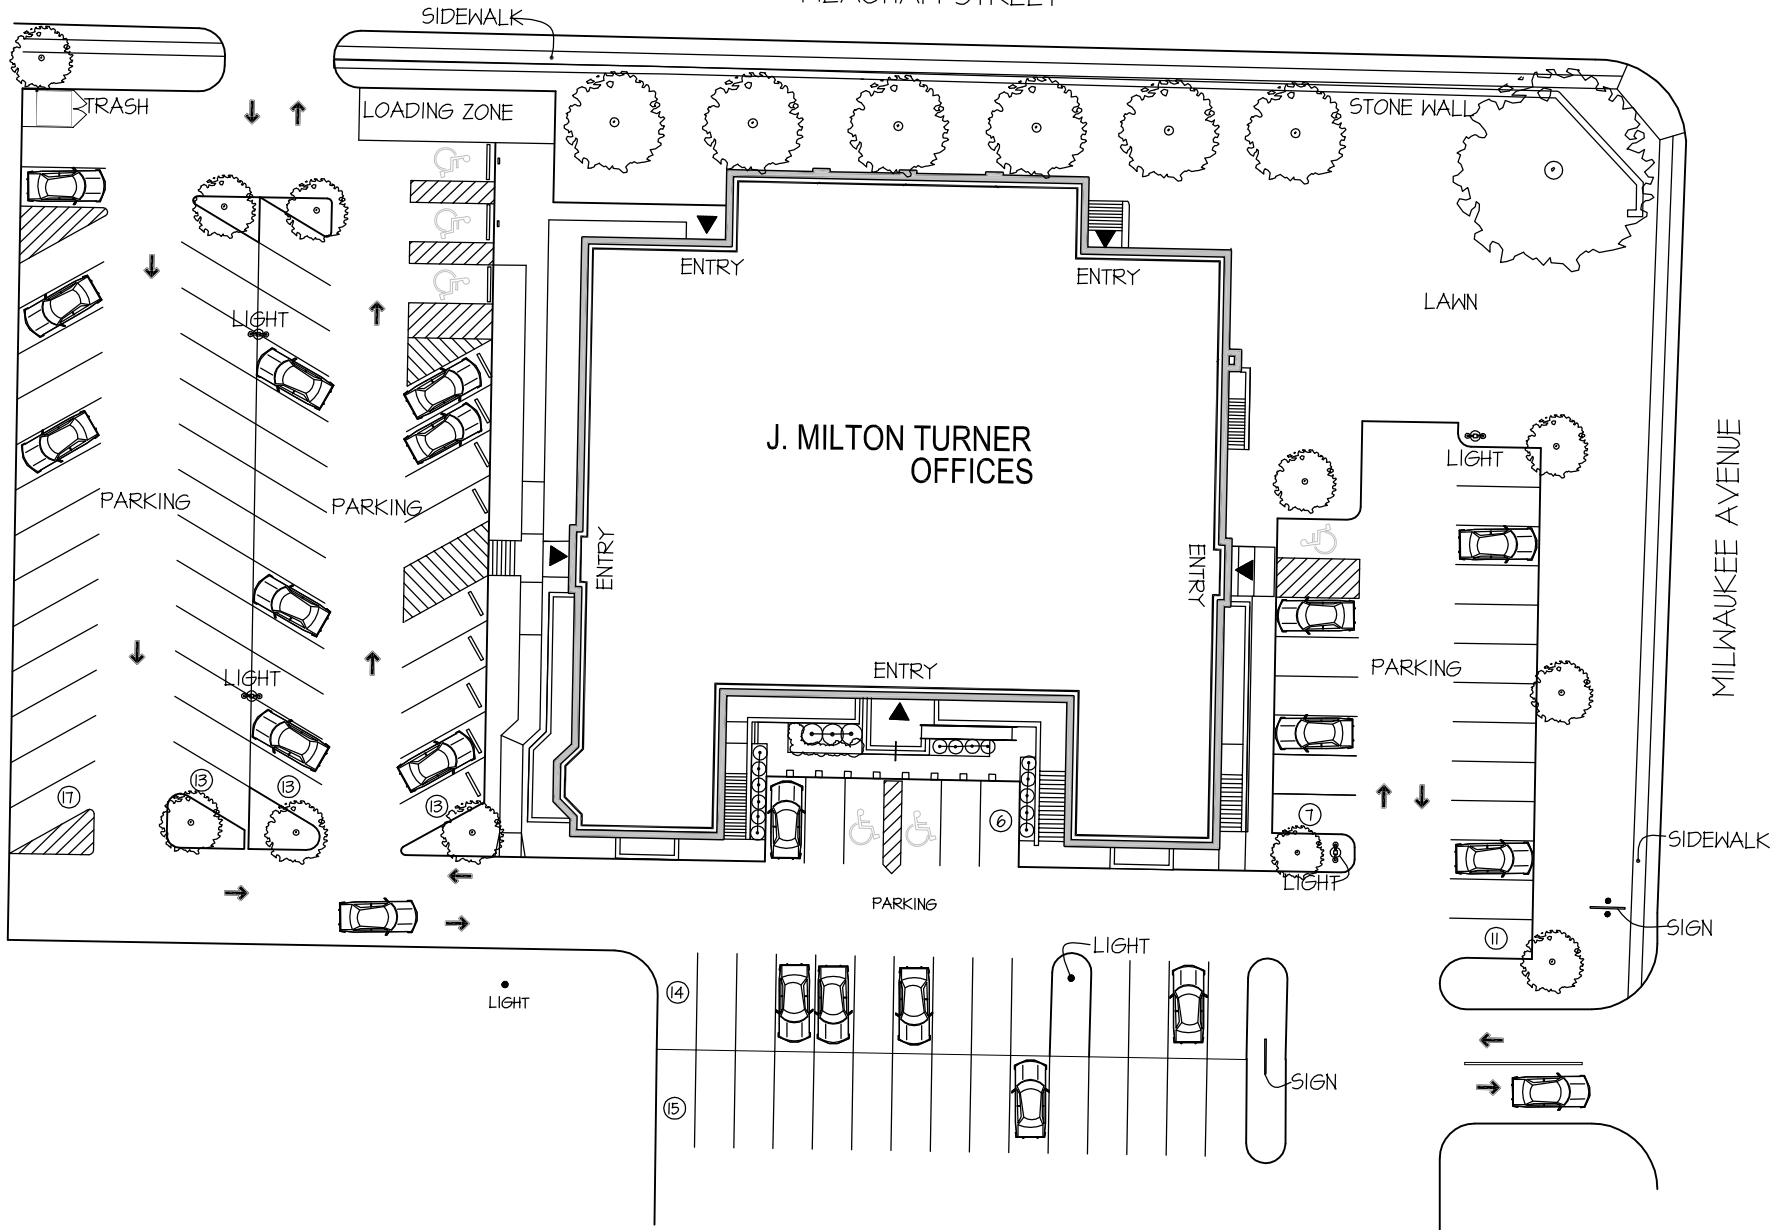

SITE PLAN  
SCALE: N.T.S.